
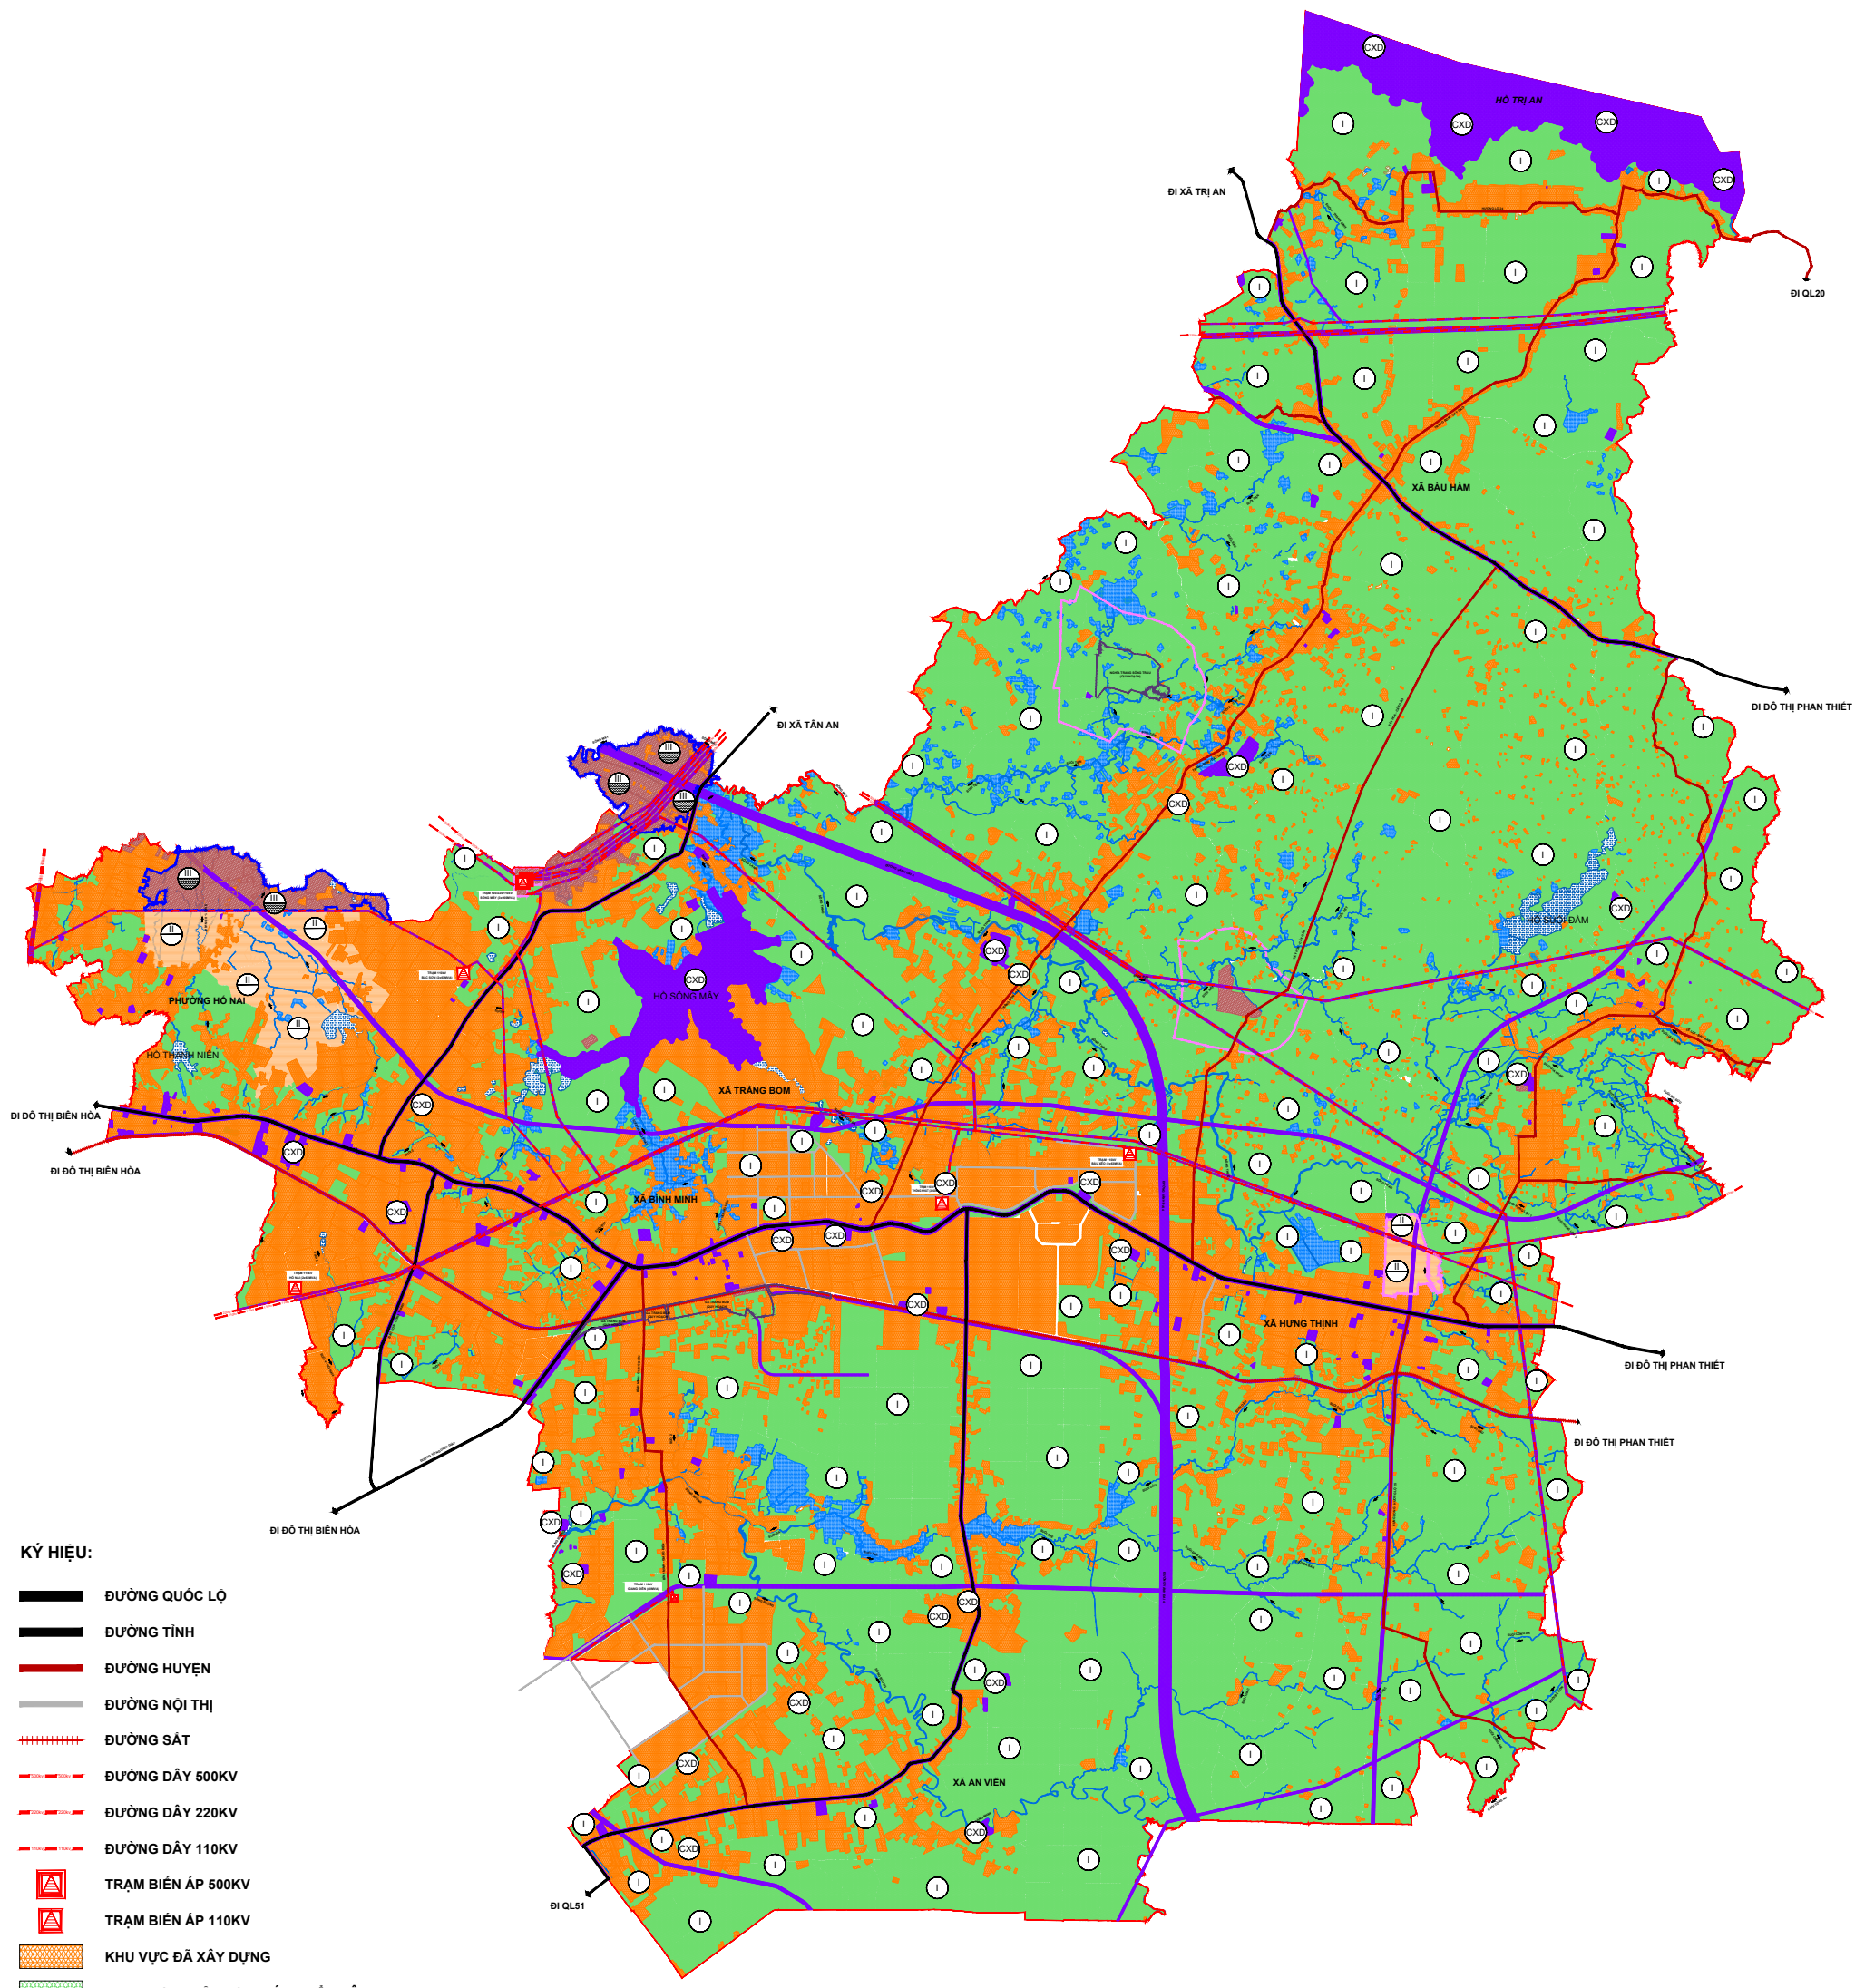


TỈNH ĐỒNG NAI
QUY HOẠCH CHUNG ĐÔ THỊ TRĂNG BOM, TỈNH ĐỒNG NAI ĐẾN NĂM 2045
SƠ ĐỒ ĐÁNH GIÁ TỔNG HỢP VỀ ĐẤT XÂY DỰNG

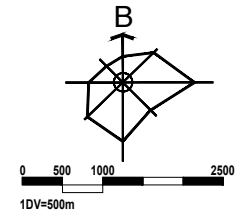

- KÝ HIỆU:
- ĐƯỜNG QUỐC LỘ
 - ĐƯỜNG TỈNH
 - ĐƯỜNG HUYỆN
 - ĐƯỜNG NỘI THỊ
 - ĐƯỜNG SẮT
 - ĐƯỜNG DÂY 500KV
 - ĐƯỜNG DÂY 220KV
 - ĐƯỜNG DÂY 110KV
 - TRẠM BIẾN ÁP 500KV
 - TRẠM BIẾN ÁP 110KV
 - KHU VỰC ĐÃ XÂY DỰNG
 - KHU VỰC THUẬN LỢI PHÁT TRIỂN ĐÔ THỊ
 - KHU VỰC ÍT THUẬN LỢI PHÁT TRIỂN ĐÔ THỊ
 - KHU VỰC KHÔNG THUẬN LỢI PHÁT TRIỂN ĐÔ THỊ
 - VÙNG CẤM XÂY DỰNG
 - KHU VỰC HẠN CHẾ XÂY DỰNG
 - KHU VỰC CÓ NGUY CƠ NGẬP ỦNG
 - KHU VỰC PHÁT TRIỂN ĐẦU MỐI HẠ TẦNG KỸ THUẬT
 - MẶT NƯỚC
 - ĐẤT CẤM XÂY DỰNG
 - ĐẤT XÂY DỰNG THUẬN LỢI
 - ĐẤT XÂY DỰNG ÍT THUẬN LỢI
 - ĐẤT XÂY DỰNG KHÔNG THUẬN LỢI DO NGẬP LỤT