
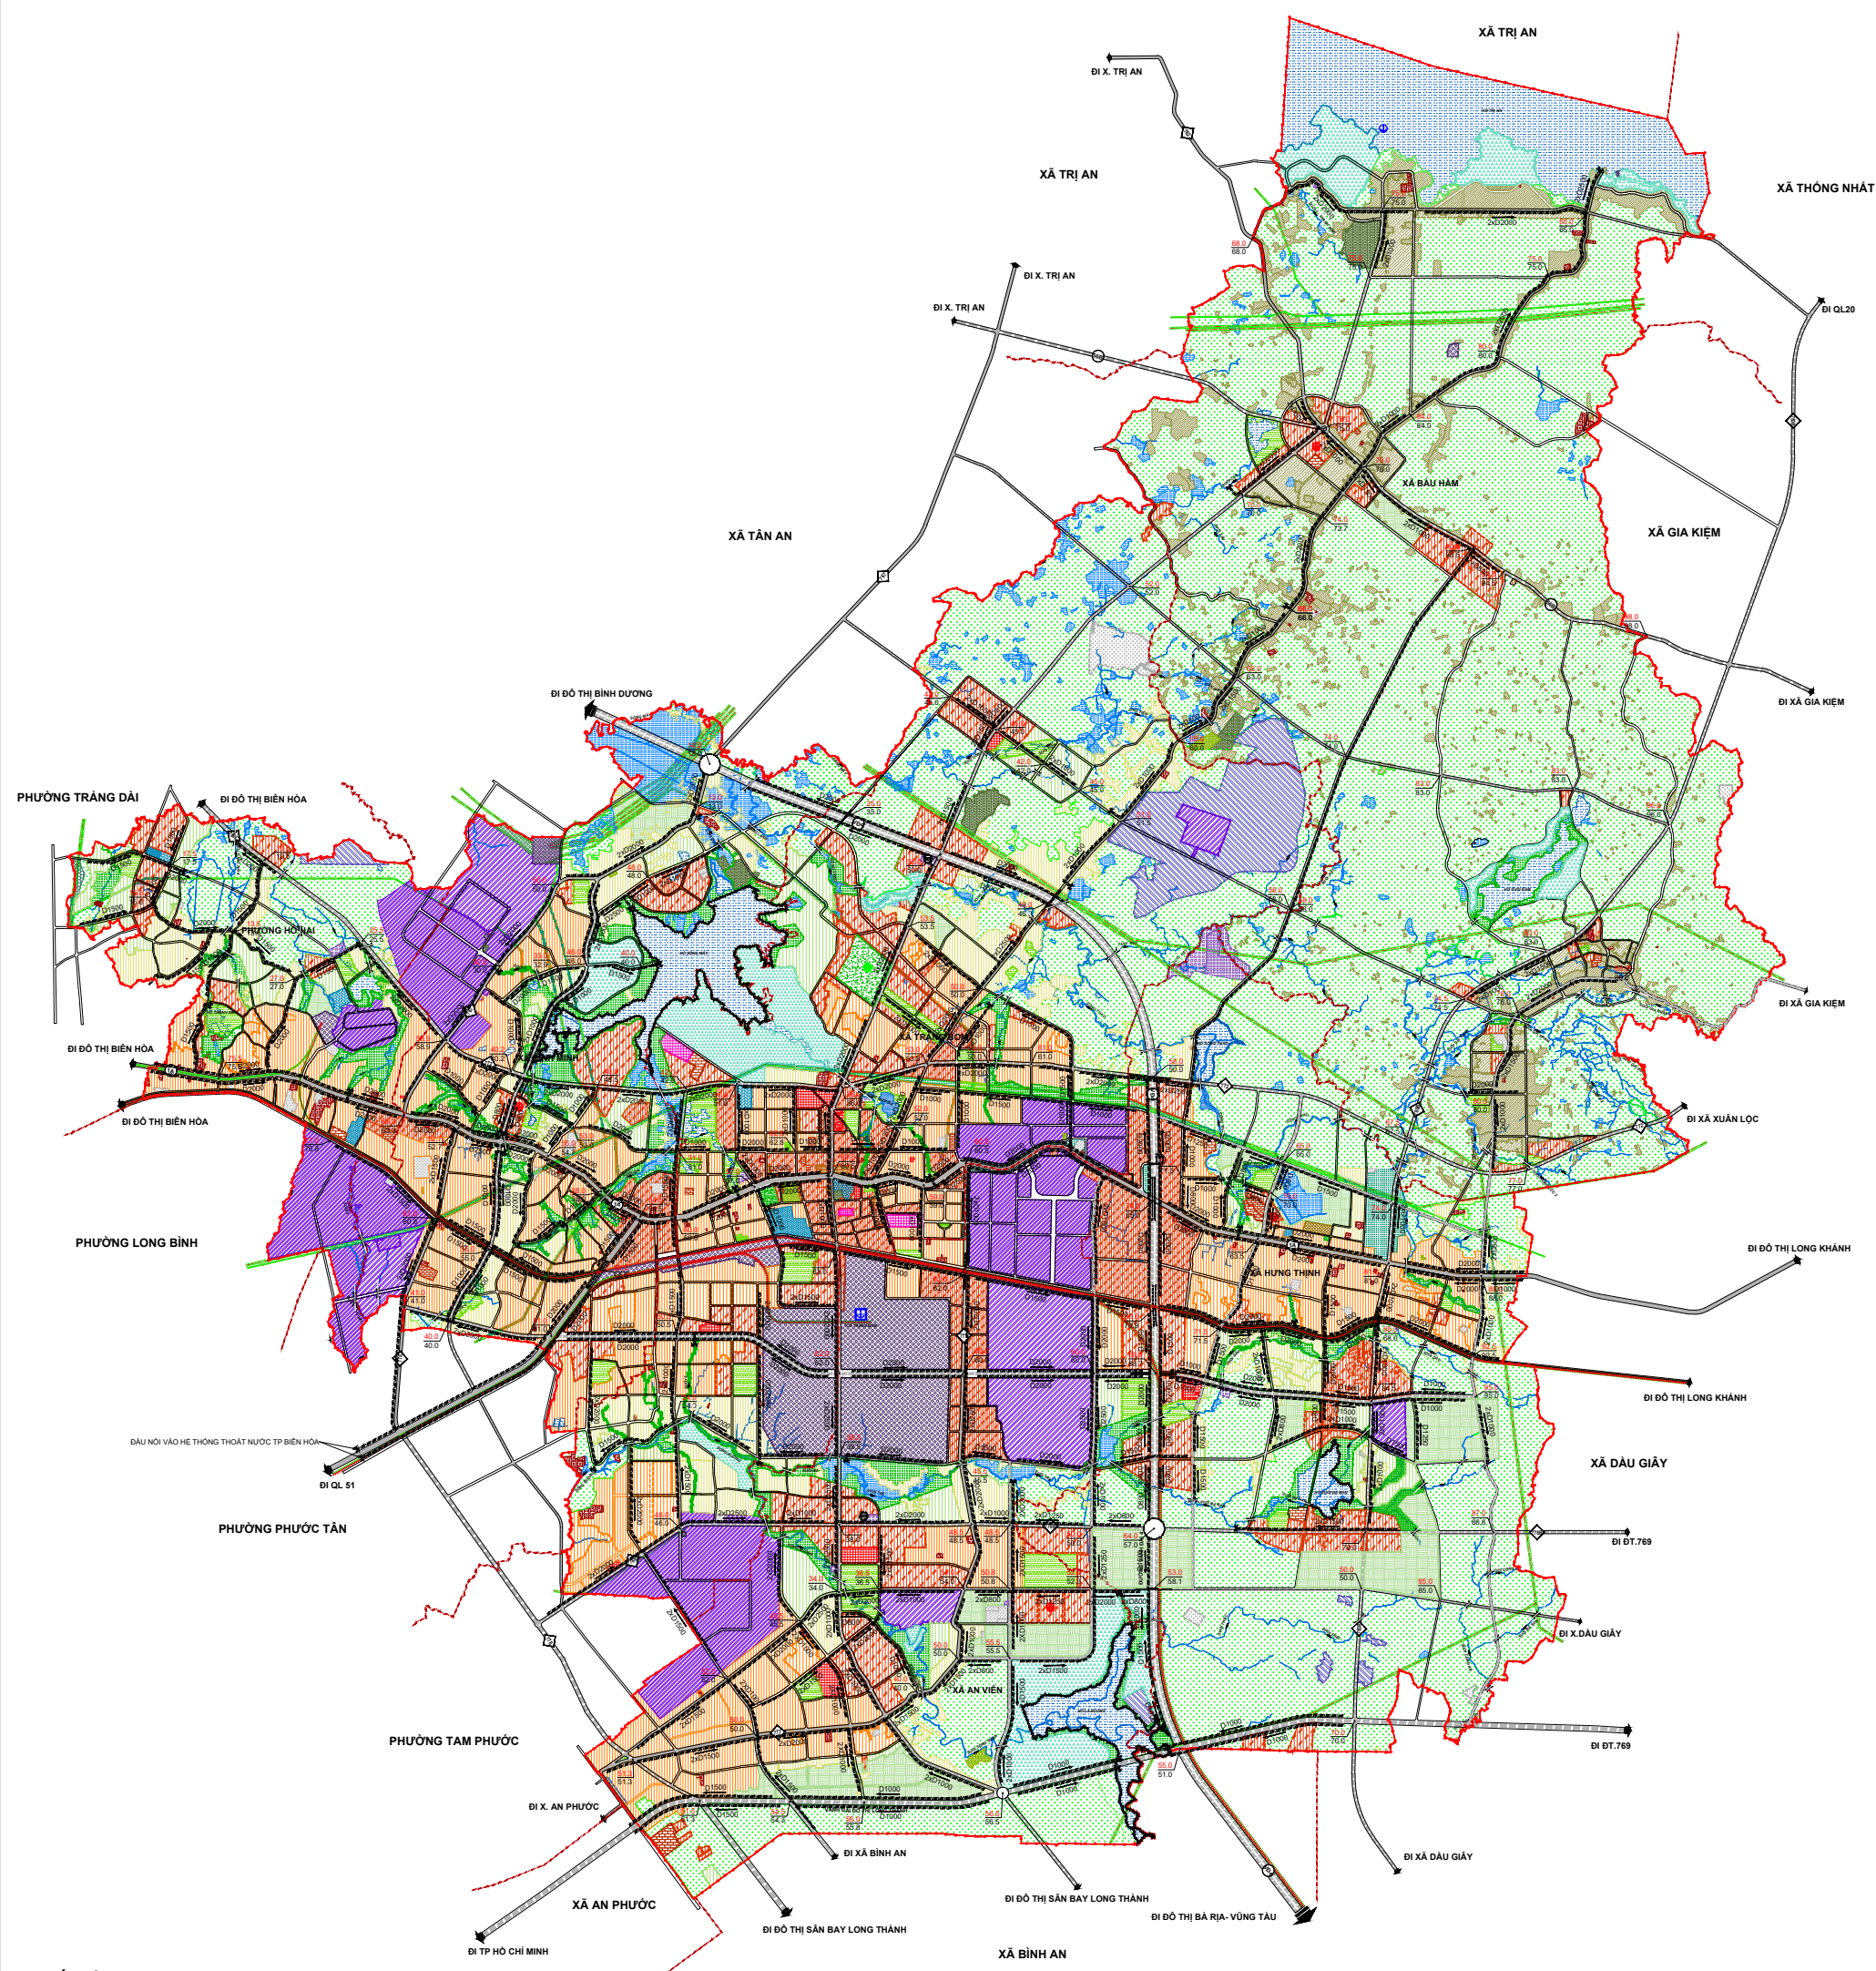


SƠ ĐỒ ĐỊNH HƯỚNG SAN NỀN, THOÁT NƯỚC MẶT

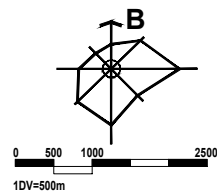

HIỆN TRẠNG	QUY HOẠCH	
		CÔNG TRÒN THOÁT NƯỚC MẶT
		KÍCH THƯỚC CÔNG TRÒN
		CÔNG NGÀM QUA ĐƯỜNG
		CỬA XÃ
		KẼ DỤC CÁC TUYẾN SÔNG, HỒ

52.0
CAO ĐỘ THIẾT KẾ
51.7
CÁO ĐỘ TỰ NHIÊN