
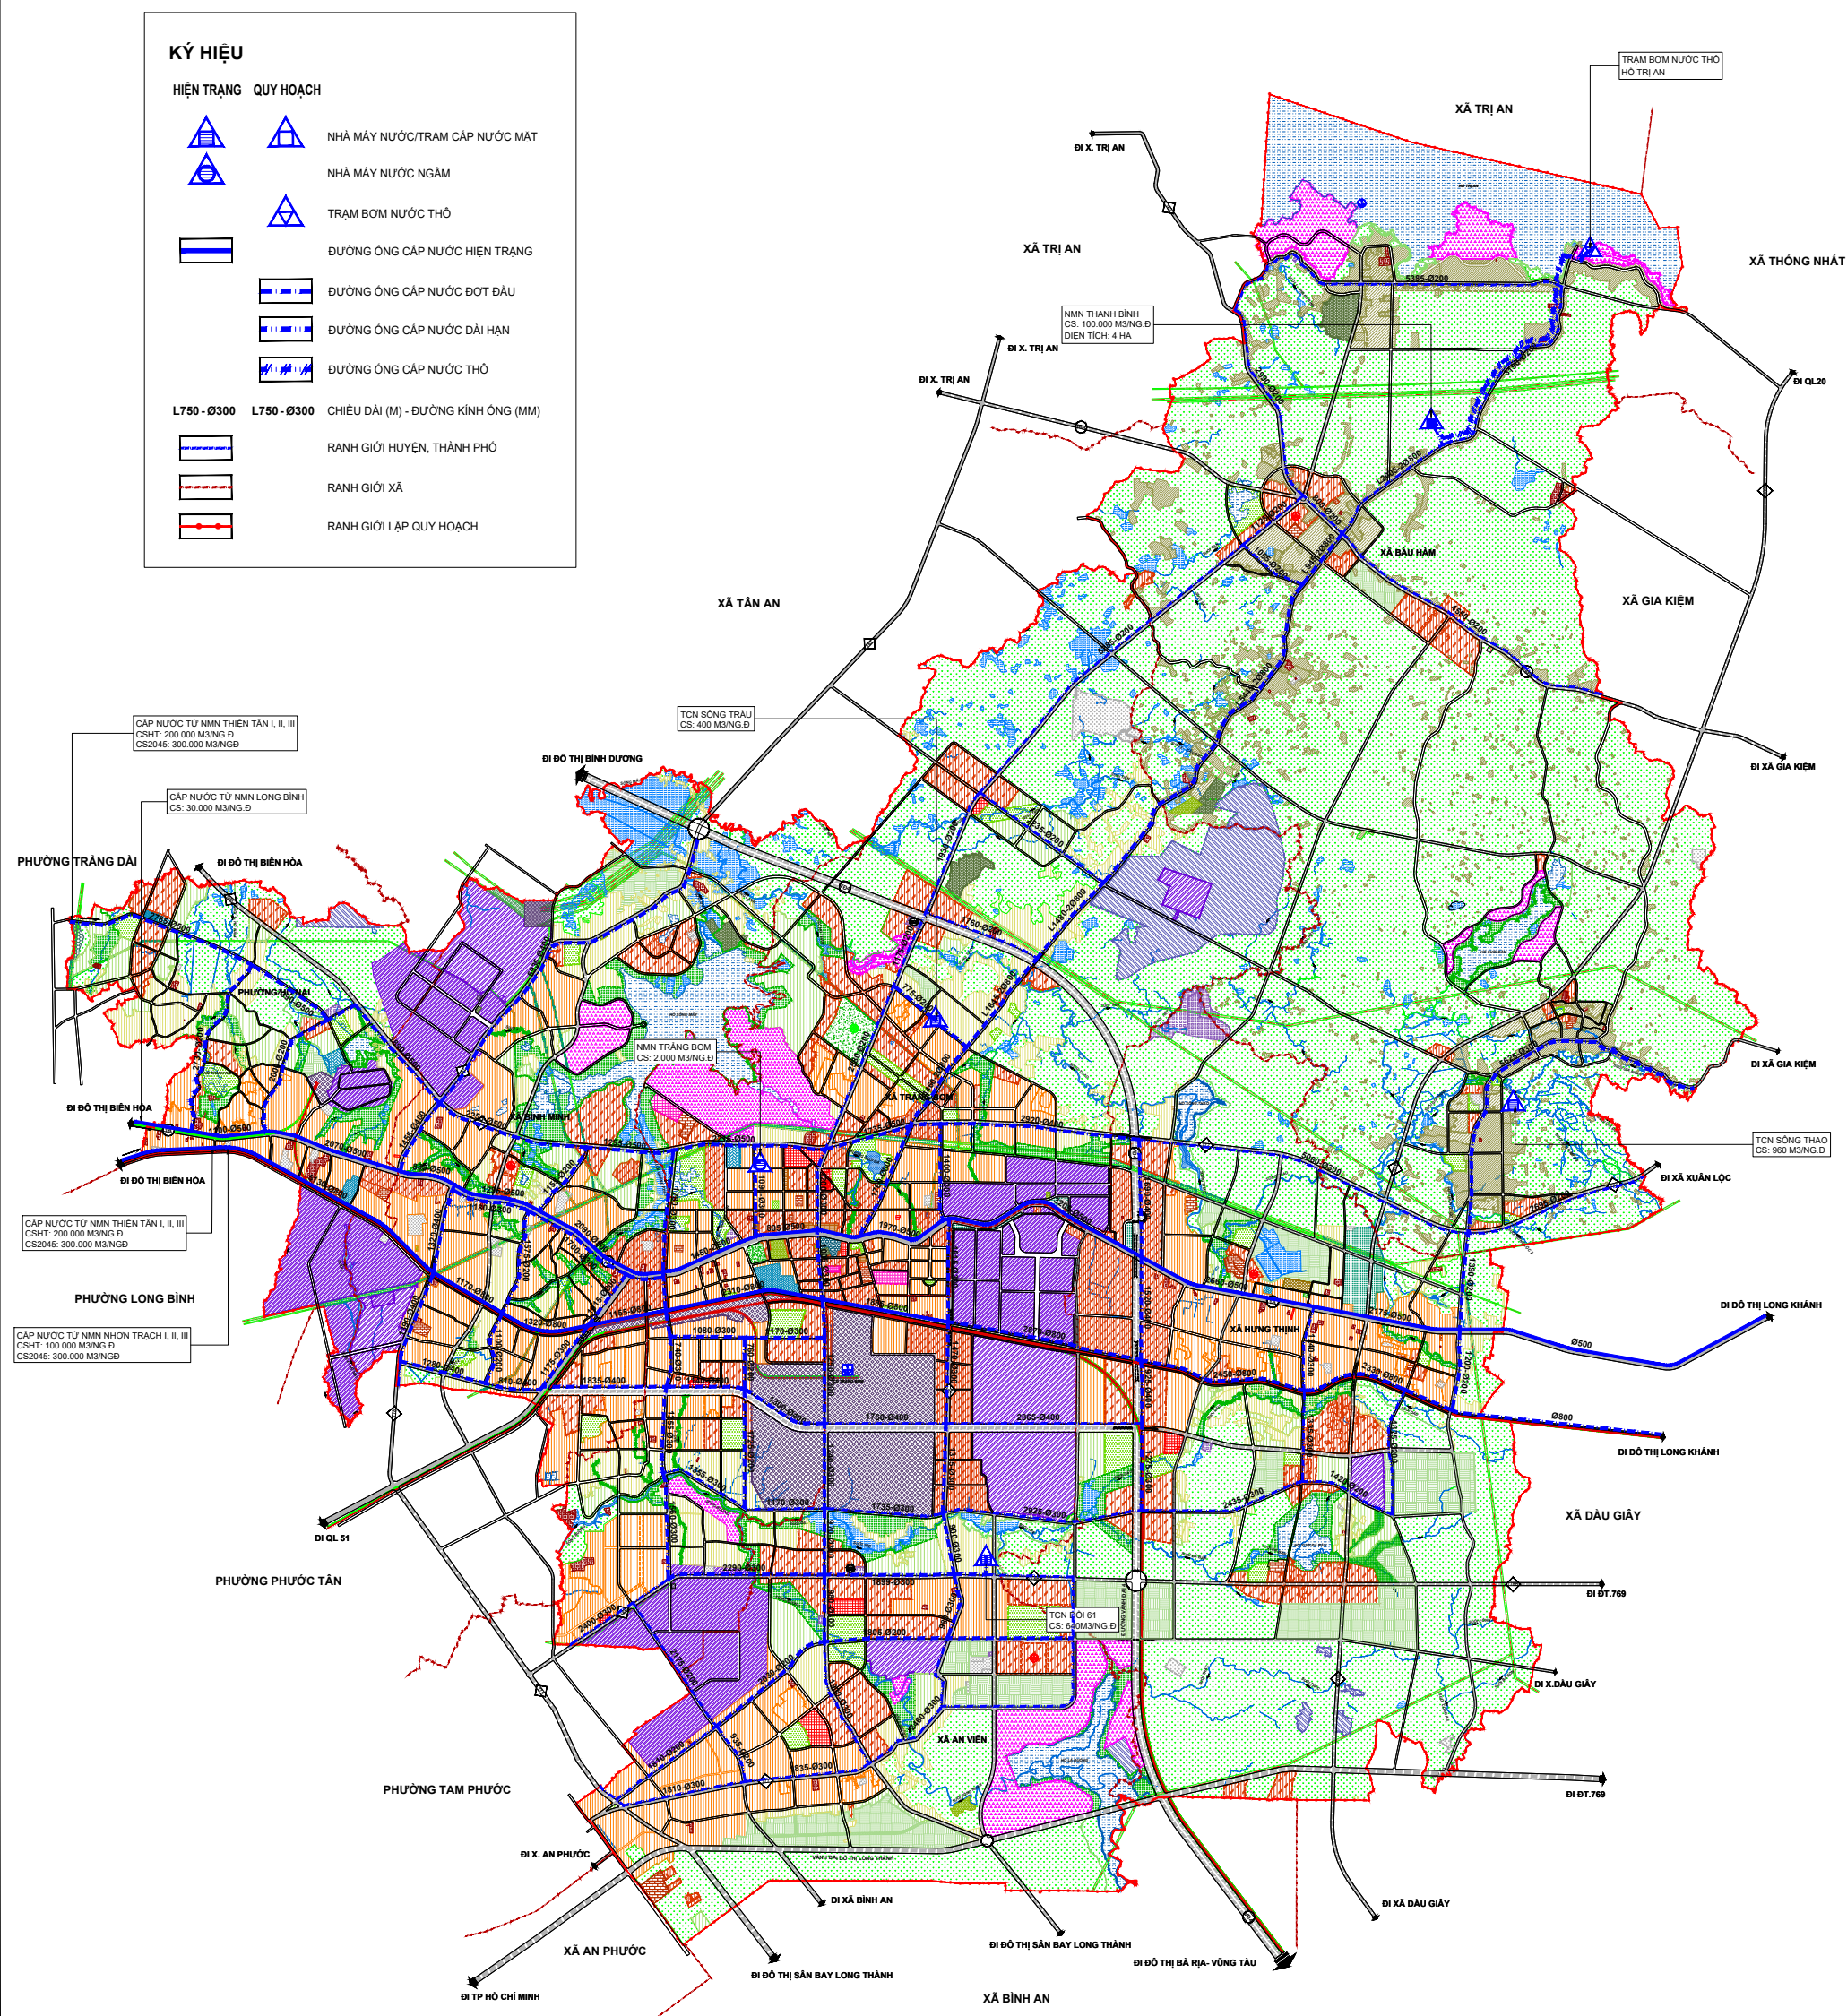


SƠ ĐỒ ĐỊNH HƯỚNG CẤP NƯỚC

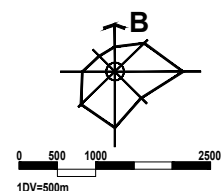

- CÁC NHÀ MÁY NƯỚC LIÊN KẾT HỖ TRỢ NHAU BẰNG CÁC TUYẾN ỐNG.
- PHƯƠNG ÁN CẤP NƯỚC SẼ THỰC HIỆN THEO CÁC DỰ ÁN ĐẦU TƯ ĐƯỢC CẤP CÓ THẨM QUYỀN PHÊ DUYỆT.
- VỊ TRÍ, QUY MÔ CÔNG SUẤT NHÀ MÁY NƯỚC THANH BÌNH, MANG LƯỚI ĐƯỜNG ỐNG MANG TÍNH ĐỊNH HƯỚNG VÀ SẼ ĐƯỢC CỤ THỂ HÓA THEO QUY HOẠCH CHUYÊN NGÀNH.