




MẪU NHÀ CHUNG CƯ NHÀ Ở XÃ HỘI

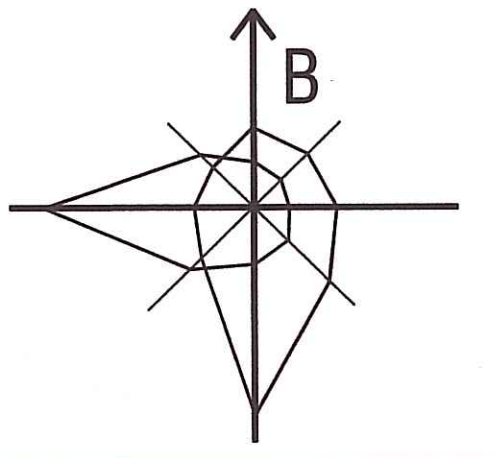


MINH HỌA PHỐI CẢNH CHUNG CƯ NHÀ Ở XÃ HỘI

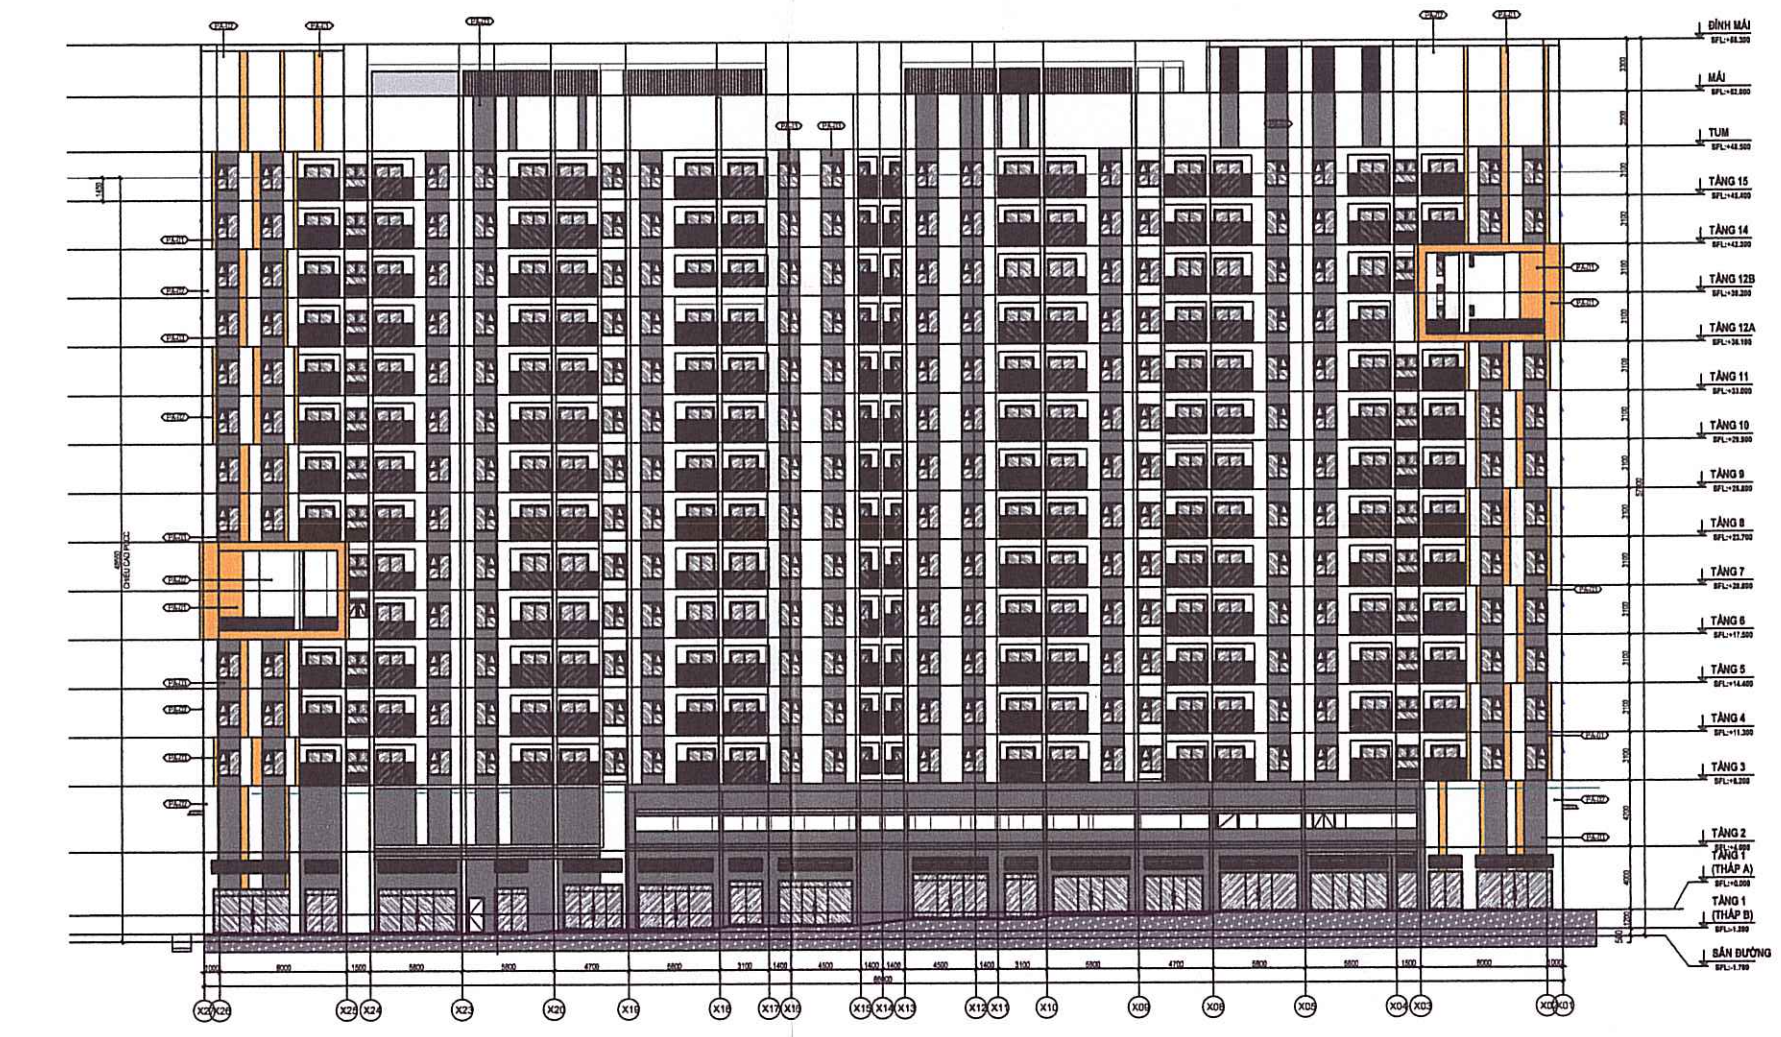

MẶT ĐÚNG TRỰC X27-X01

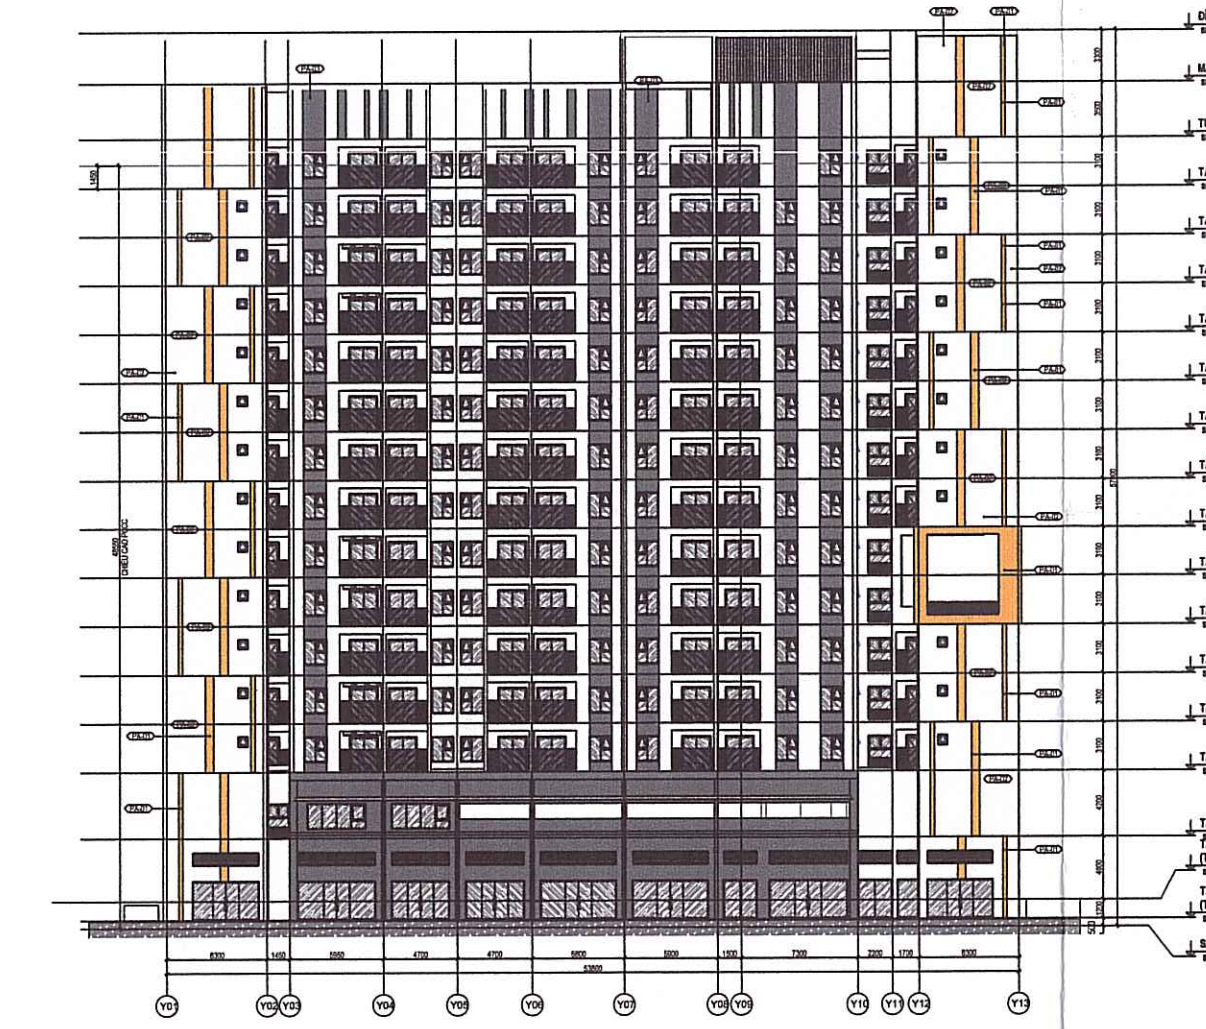

MẶT ĐỨNG TRỤC Y01-Y13

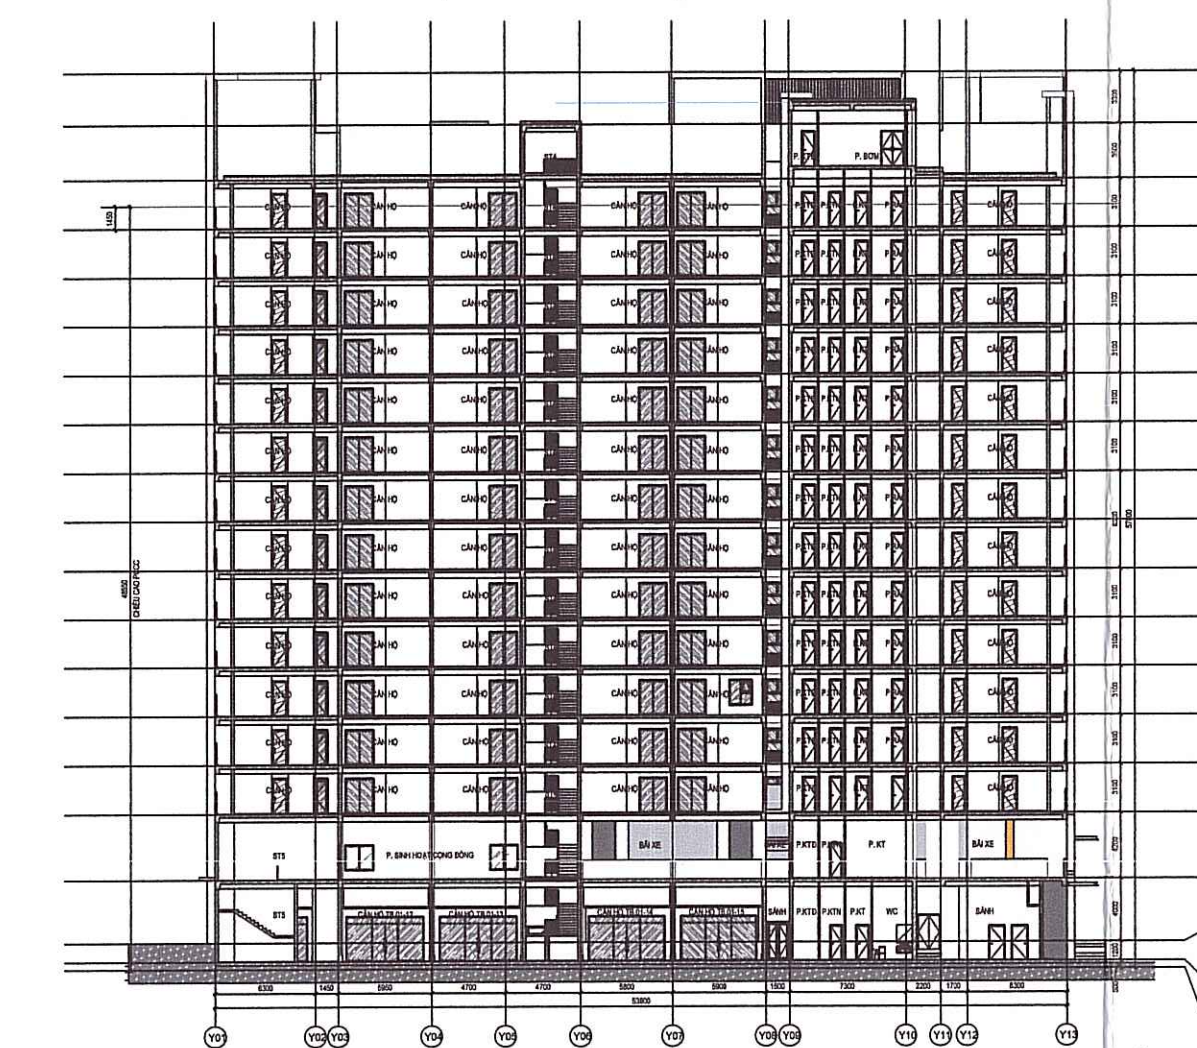

MẶT CẮT B-B

BẢNG TỔNG HỢP CHỈ TIÊU CHUNG CỤ NHÀ Ở XÃ HỘI		
STT	CHỈ TIÊU	QUY HOẠCH ĐIỀU CHỈNH
1	DIỆN TÍCH LÔ ĐẤT (M ²)	7.899,5
2	MẬT ĐỘ XÂY DỰNG TỐI ĐA (%)	≤ 40
3	TẦNG CAO XÂY DỰNG TỐI ĐA (TẦNG)	15
4	SỐ CĂN HỘ DỰ KIẾN (CĂN)	KHOẢNG 562
5	QUY MÔ DẪN SỞ TỐI ĐA (NGƯỜI)	KHOẢNG 1.576

CỘNG HÒA XÃ HỘI CHỦ NGHĨA VIỆT NAM
Độc lập - Tự do - Hạnh phúc

HỘI ĐỒNG CHỨC DANH

Kính theo Quyết định số ...2064... của UBND ngày ...20... tháng ...11... năm ...2025...

CƠ QUAN THAM BIÊN VÀ TRÌNH Duyệt: PHÒNG KINH TẾ & XÃ HỘI BOM

PHÒNG KINH TẾ
TỔNG PHÒNG
Vương Bình Xuân

Kính theo Công văn số ...538... KT ... ngày ...11... tháng ...09... năm ...2025...

CƠ QUAN TỔ CHỨC LẬP QUÝ HOẠCH: CÔNG TY TNHH MỘT THÀNH VIÊN DỊCH VỤ CAO SU BÔNG NAI
 (CƠ QUAN CHỦ)

CÔNG TY TNHH MỘT THÀNH VIÊN DỊCH VỤ CAO SU BÔNG NAI
PHẦN C

LÀ THÀNH PHẦN

Kính theo Tổ trình số ...83/2024... ngày ...14... tháng ...8... năm ...2025...

CÔNG TRÌNH - SẴN BIÊN: ĐỒ ÁN ĐIỀU CHỈNH QUY ĐỊNH QUY HOẠCH CHI TIẾT XUẤT DỤNG TỶ 1:500

HUẤN DẪN DỰ VÀ SIÊU TRƯỞNG BOM
 ĐIỂM DIỆN & TRẢNG BOM - TÍNH ĐỒNG NAI

Tên bảng vẽ:			
MẪU NHÀ CHUNG CỤ NHÀ Ở XÃ HỘI			
BẢN VẼ: CH-03	GHEP: A0	TỶ LỆ: FIT A0	Ngày: ... <u>20/11</u> ... (<u>2025</u>)
THIẾT KẾ	KTS. ĐẶNG THỊ NGỌC MINH		<i>Mina</i>
CHỦ TRÌ	KTS. TRẦN THỊ THU HIỀN		<i>Thien</i>
CHẤU NHẬN	KTS. NGUYỄN NHẬT KHOA		
TRƯỜNG PHÒNG	KTS. NGUYỄN NHẬT KHOA		<i>Nhieu</i>
DỰ KỸ THUẬT	KTS. NGUYỄN NHẬT KHOA		
TÓNG GIÁM BÁC (Chữ ký) CHỖ PHÂN CHỖ PHÂN CHỖ PHÂN CHỖ PHÂN MIỀN ĐÔNG			
TRAN GIANG TOÁN ĐƠN VỊ TƯ VẤN THIẾT KẾ CÔNG TY CỔ PHẦN ĐẦU TƯ VÀ PHÁT TRIỂN BẮT ĐỎ SẢN MIỀN ĐÔNG Địa chỉ 0-25-28, Lũ B, Đường Lê Lợi - Phường Bình Dương - Thành phố Hồ Chí Minh Số Điện Thoại: 0274380274			

ĐỒ ÁN ĐIỀU CHỈNH QUY ĐỊNH QUY HOẠCH CHI TIẾT XUẤT DỤNG TỶ 1:500 (KHU DỰ VÀ SIÊU TRƯỞNG BOM)