
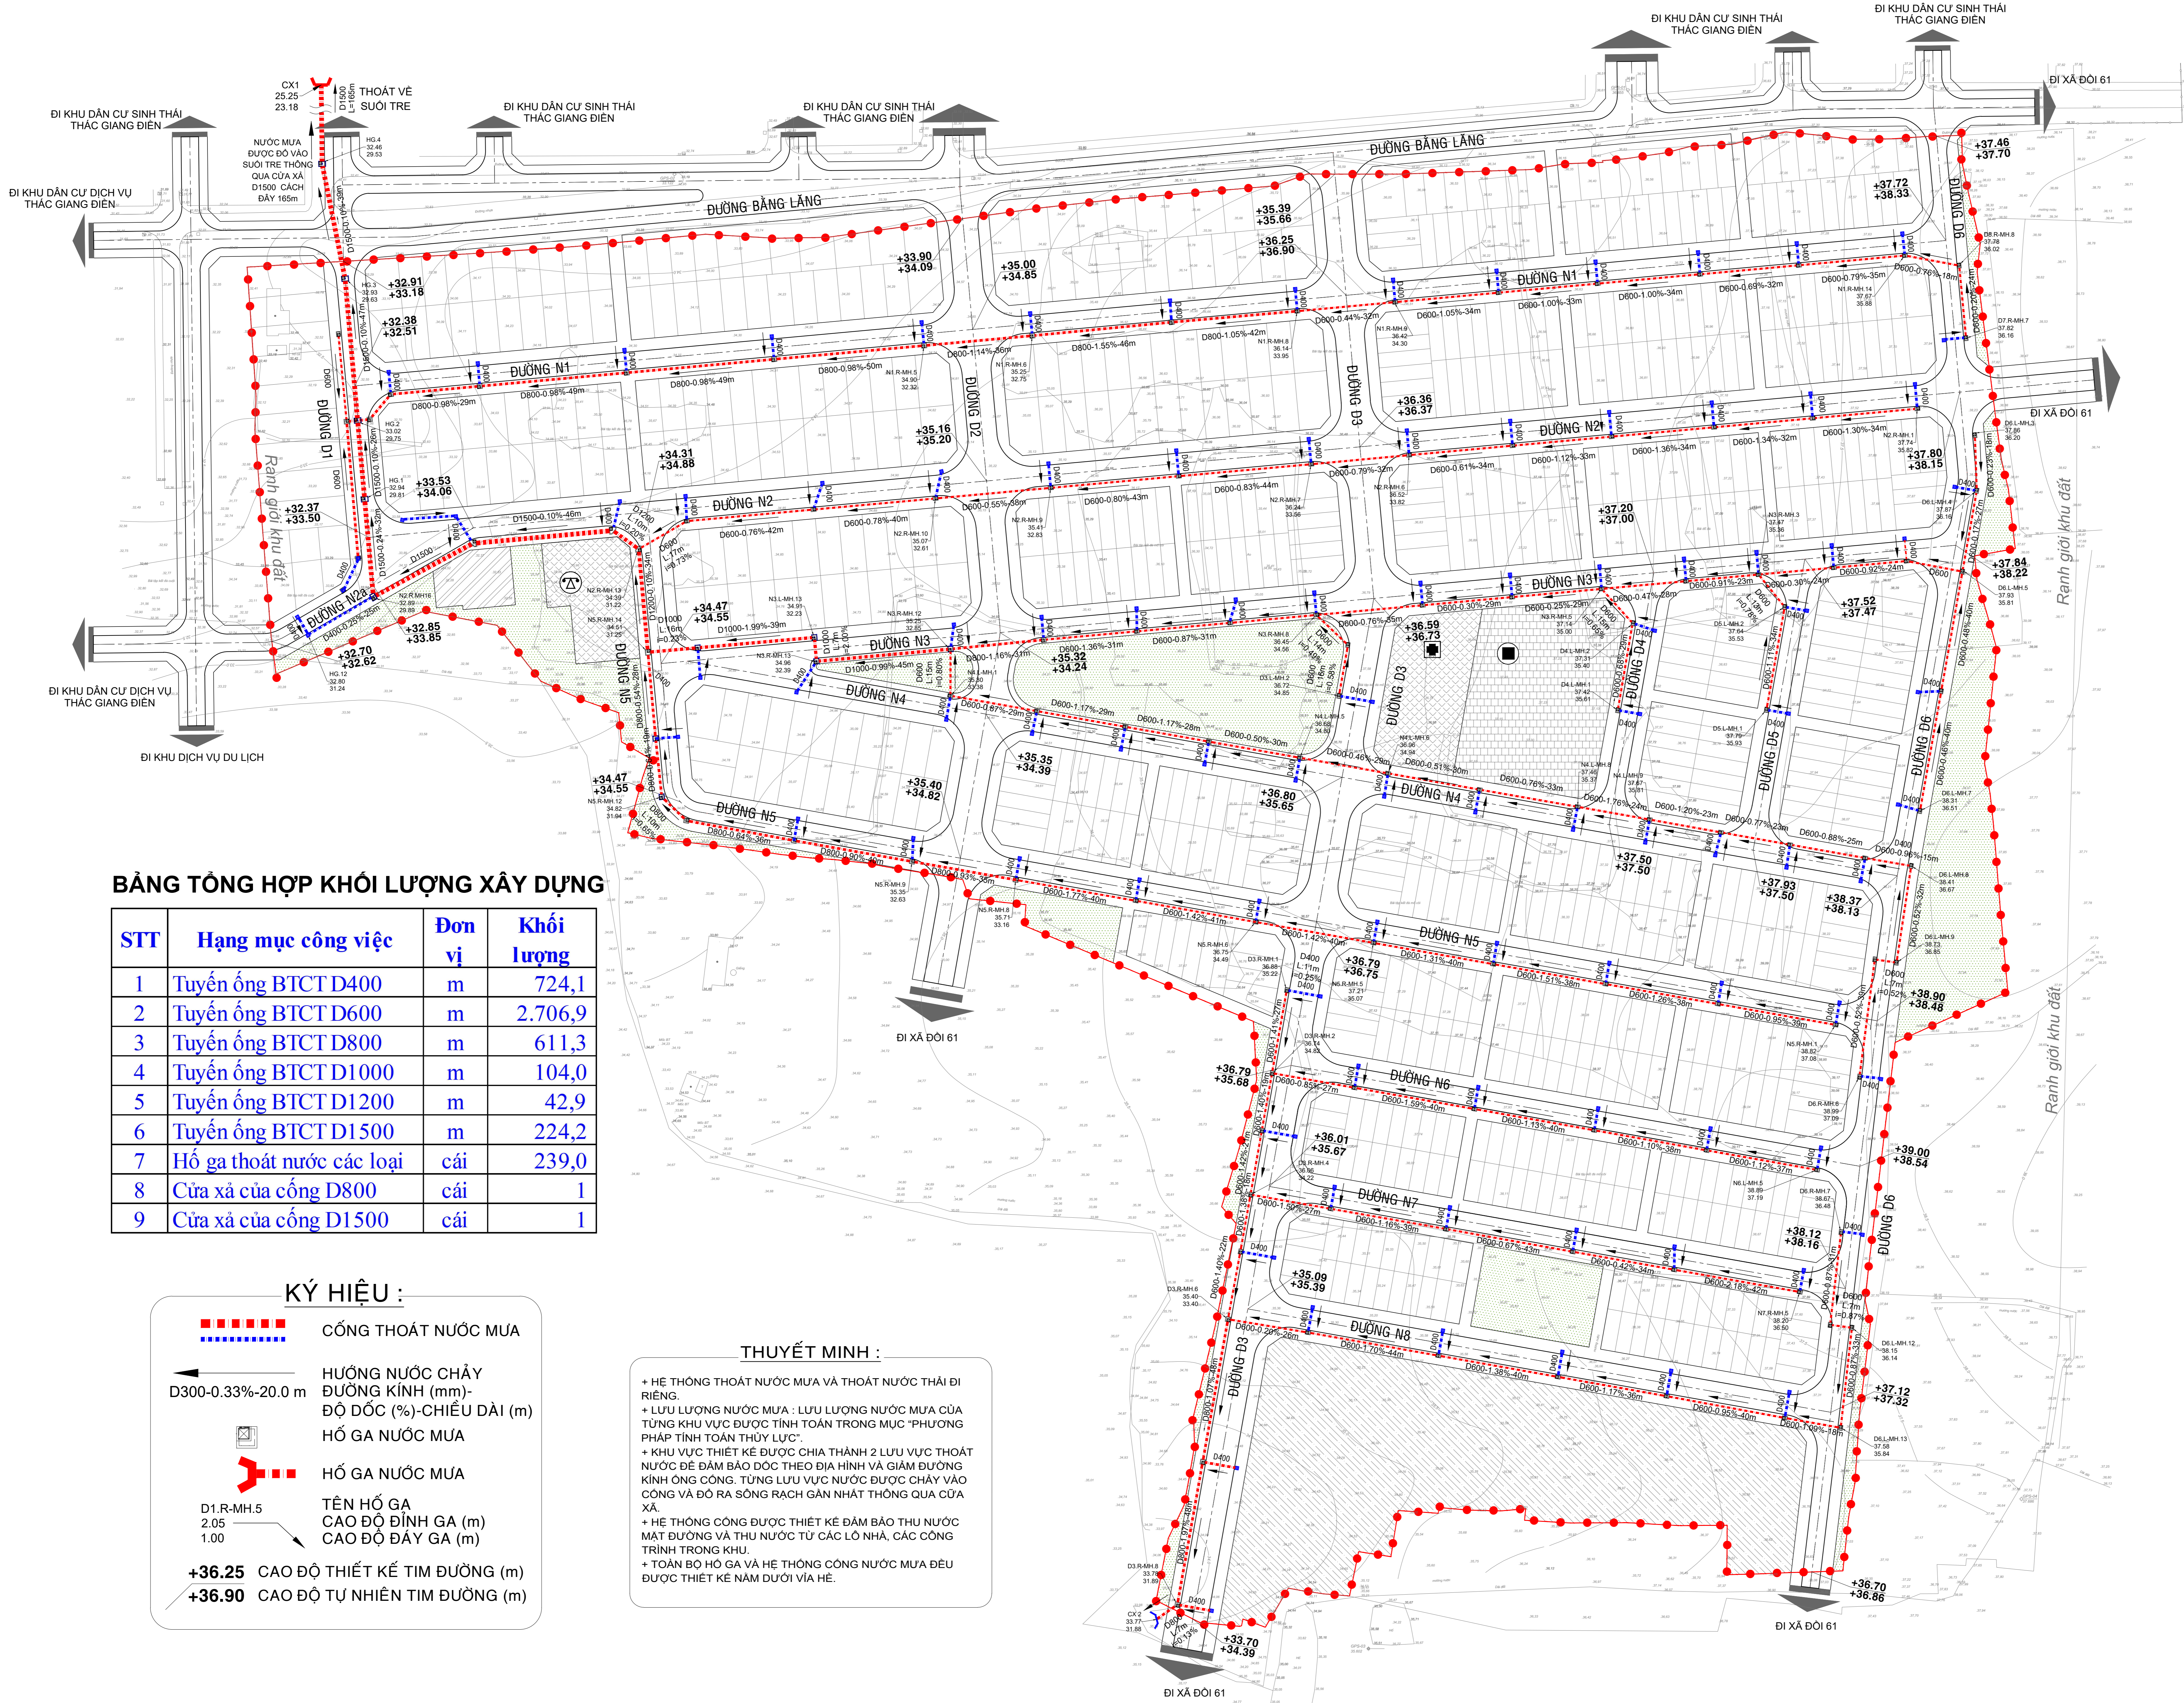


**ĐỒ ÁN ĐIỀU CHỈNH CỤC BỘ QUY HOẠCH CHI TIẾT XÂY DỰNG TỶ LỆ 1/500 KHU DÂN CƯ (18,22HA) TẠI XÃ ĐÒI 61, HUYỆN TRẮNG BOM**  
**BẢN ĐỒ QUY HOẠCH THOÁT NƯỚC MẶT**

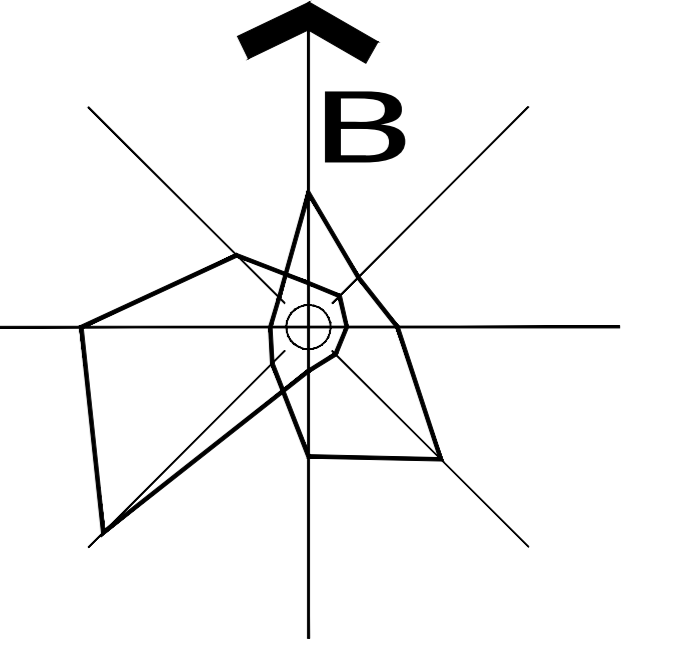

- KÝ HIỆU:**
- ĐẤT NHÀ Ở XÃ HỘI (CHUNG CƯ)
  - ĐẤT CÔNG CỘNG
  - ĐẤT GIÁO DỤC
  - ĐẤT CÔNG VIÊN CÂY XANH
  - ĐẤT ĐẦU MỐI HẠ TẦNG KỸ THUẬT
  - ĐẤT GIAO THÔNG
  - RANH QUY HOẠCH
  - TRƯỜNG MẪU GIÁO
  - TRẠM Y TẾ
  - CÔNG TRÌNH THƯƠNG MẠI DỊCH VỤ

**BẢNG TỔNG HỢP KHỐI LƯỢNG XÂY DỰNG**

STT	Hạng mục công việc	Đơn vị	Khối lượng
1	Tuyến ống BTCT D400	m	724,1
2	Tuyến ống BTCT D600	m	2.706,9
3	Tuyến ống BTCT D800	m	611,3
4	Tuyến ống BTCT D1000	m	104,0
5	Tuyến ống BTCT D1200	m	42,9
6	Tuyến ống BTCT D1500	m	224,2
7	Hố ga thoát nước các loại	cái	239,0
8	Cửa xả của cống D800	cái	1
9	Cửa xả của cống D1500	cái	1

- KÝ HIỆU:**
- CỐNG THOÁT NƯỚC MƯA
  - HƯỚNG NƯỚC CHẢY
  - ĐƯỜNG KÍNH (mm)-ĐỘ DỐC (%)-CHIỀU DÀI (m)
  - HỐ GA NƯỚC MƯA
  - HỐ GA NƯỚC MƯA
  - TÊN HỐ GA CAO ĐỘ ĐỈNH GA (m) CAO ĐỘ ĐÁY GA (m)
  - +36.25 CAO ĐỘ THIẾT KẾ TİM ĐƯỜNG (m)
  - +36.90 CAO ĐỘ TỰ NHIÊN TİM ĐƯỜNG (m)

**THUYẾT MINH:**

- + Hệ thống thoát nước mưa và thoát nước thải ĐI RIÊNG.
- + LƯU LƯỢNG NƯỚC MƯA : LƯU LƯỢNG NƯỚC MƯA CỦA TỪNG KHU VỰC ĐƯỢC TÍNH TOÁN TRONG MỤC "PHƯƠNG PHÁP TÍNH TOÁN THỦY LỰC".
- + KHU VỰC THIẾT KẾ ĐƯỢC CHIA THÀNH 2 LƯU VỰC THOÁT NƯỚC ĐỂ ĐẢM BẢO ĐỐC THEO ĐỊA HÌNH VÀ GIẢM ĐƯỜNG KÍNH ỒNG CỐNG. TỪNG LƯU VỰC NƯỚC ĐƯỢC CHẢY VÀO CỐNG VÀ ĐÓ RA SÔNG RẠCH GẦN NHẤT THÔNG QUA CỬA XẢ.
- + Hệ thống công được thiết kế ĐẢM BẢO THU NƯỚC MẶT ĐƯỜNG VÀ THU NƯỚC TỰ CÁC LỖ NHÀ, CÁC CÔNG TRÌNH TRONG KHU.
- + TOÀN BỘ HỐ GA VÀ HỆ THỐNG CÔNG NƯỚC MƯA ĐỀU ĐƯỢC THIẾT KẾ NÂM DƯỚI VÍA HẸ.

**CƠ QUAN PHÉ DUYỆT**

**ỦY BAN NHÂN DÂN TỈNH ĐỒNG NAI**

KÊM THEO QUYẾT ĐỊNH SỐ: ..... NGÀY: ..... THÁNG: ..... NĂM: .....

**CƠ QUAN THẨM ĐỊNH**

**SỞ XÂY DỰNG TỈNH ĐỒNG NAI**

KÊM THEO CÔNG VĂN SỐ: ..... NGÀY: ..... THÁNG: ..... NĂM: .....

**KHU ĐÀU TƯ**

**CÔNG TY CỔ PHẦN ĐẦU TƯ LDG**

KÊM THEO TỜ TRÌNH SỐ: ..... NGÀY: ..... THÁNG: ..... NĂM: .....

**CÔNG TRÌNH - ĐỊA ĐIỂM:**  
 ĐỒ ÁN ĐIỀU CHỈNH CỤC BỘ QUY HOẠCH CHI TIẾT XÂY DỰNG TỶ LỆ 1/500 KHU DÂN CƯ (18,22HA) TẠI XÃ ĐÒI 61, HUYỆN TRẮNG BOM XÃ ĐÒI 61 - HUYỆN TRẮNG BOM - TỈNH ĐỒNG NAI

**TÊN BẢN VẼ:**  
**BẢN ĐỒ QUY HOẠCH THOÁT NƯỚC MẶT**

BẢN VẼ: QH-12	GHÉP: 01 TỜ A0	TỶ LỆ:	NGÀY: ...../2020
THIẾT KẾ	KS. PHẠM NHẬT THIẾT		
CHỦ TRÌ	KS. NGUYỄN KHÁNH		
CHỦ NHIỆM	THS.KTS. NGUYỄN THỊ TUYẾT MAI		
Q.L. KỸ THUẬT	KS. NGÔ ĐÌNH CỬ		

GIÁM ĐỐC ĐƠN VỊ THIẾT KẾ: THS.KTS. NGUYỄN THỊ TUYẾT MAI

ĐƠN VỊ THIẾT KẾ QUY HOẠCH: **CÔNG TY TNHH TƯ VẤN THIẾT KẾ XÂY DỰNG MAI-ARCHI**  
 ĐƠN VỊ: PHÒNG KỸ THUẬT  
 ĐỊA CHỈ: SỐ 34/36 ĐƯỜNG B2 (KHU ĐỒ THÈ BÀ LA - THỦ THƯỜNG) PHƯỜNG AN LỢI ĐÔNG, QUẬN 2, TP. HỒ CHÍ MINH  
 TEL: 028 3899 8809 - E-mail: info@maearchi.com