




THỊ TRẤN TRẢNG BOM - HUYỆN TRẢNG BOM - TỈNH ĐỒNG NAI  
 QUY HOẠCH CHI TIẾT XÂY DỰNG TỶ LỆ 1/500  
 KHU TRUNG TÂM THƯƠNG MẠI DỊCH VỤ KẾT HỢP Ở  
**MẪU TRUNG TÂM THƯƠNG MẠI ĐIỂN HÌNH**

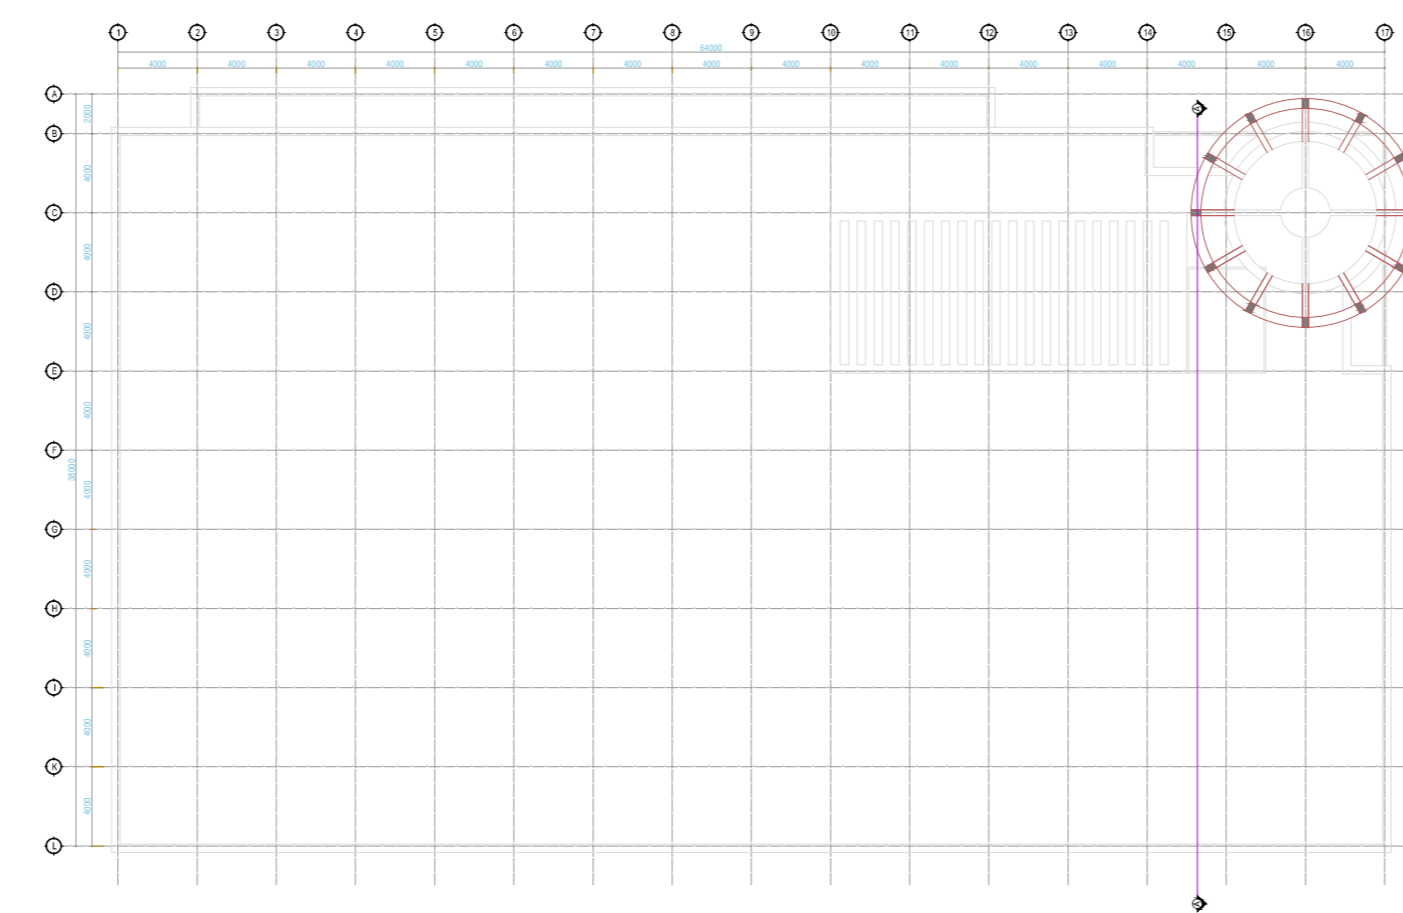


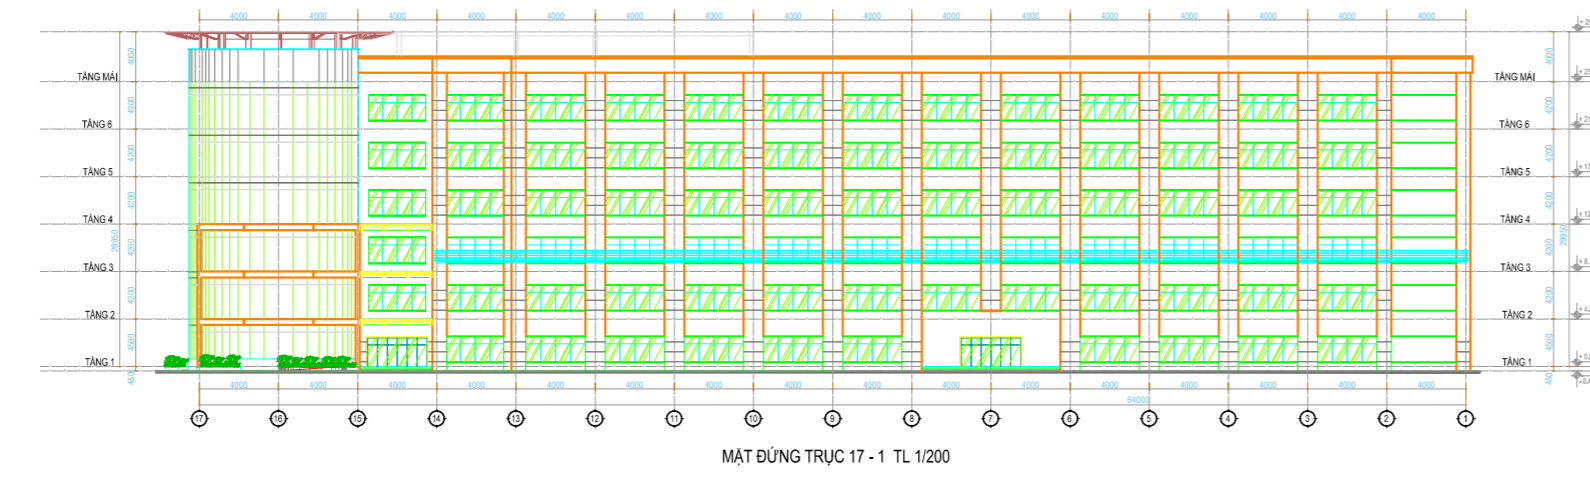


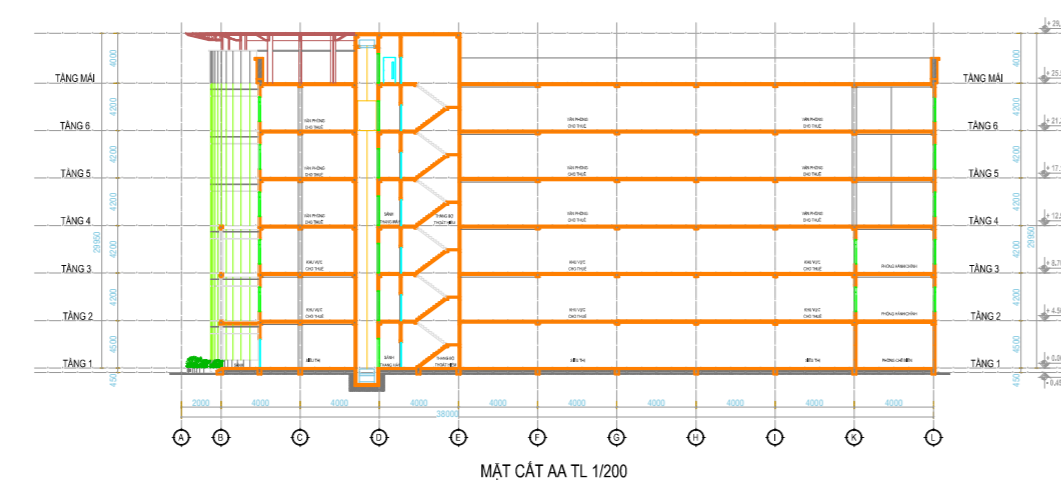


