









ĐỊA ĐIỂM: XÃ TRẢNG BOM - TỈNH ĐỒNG NAI

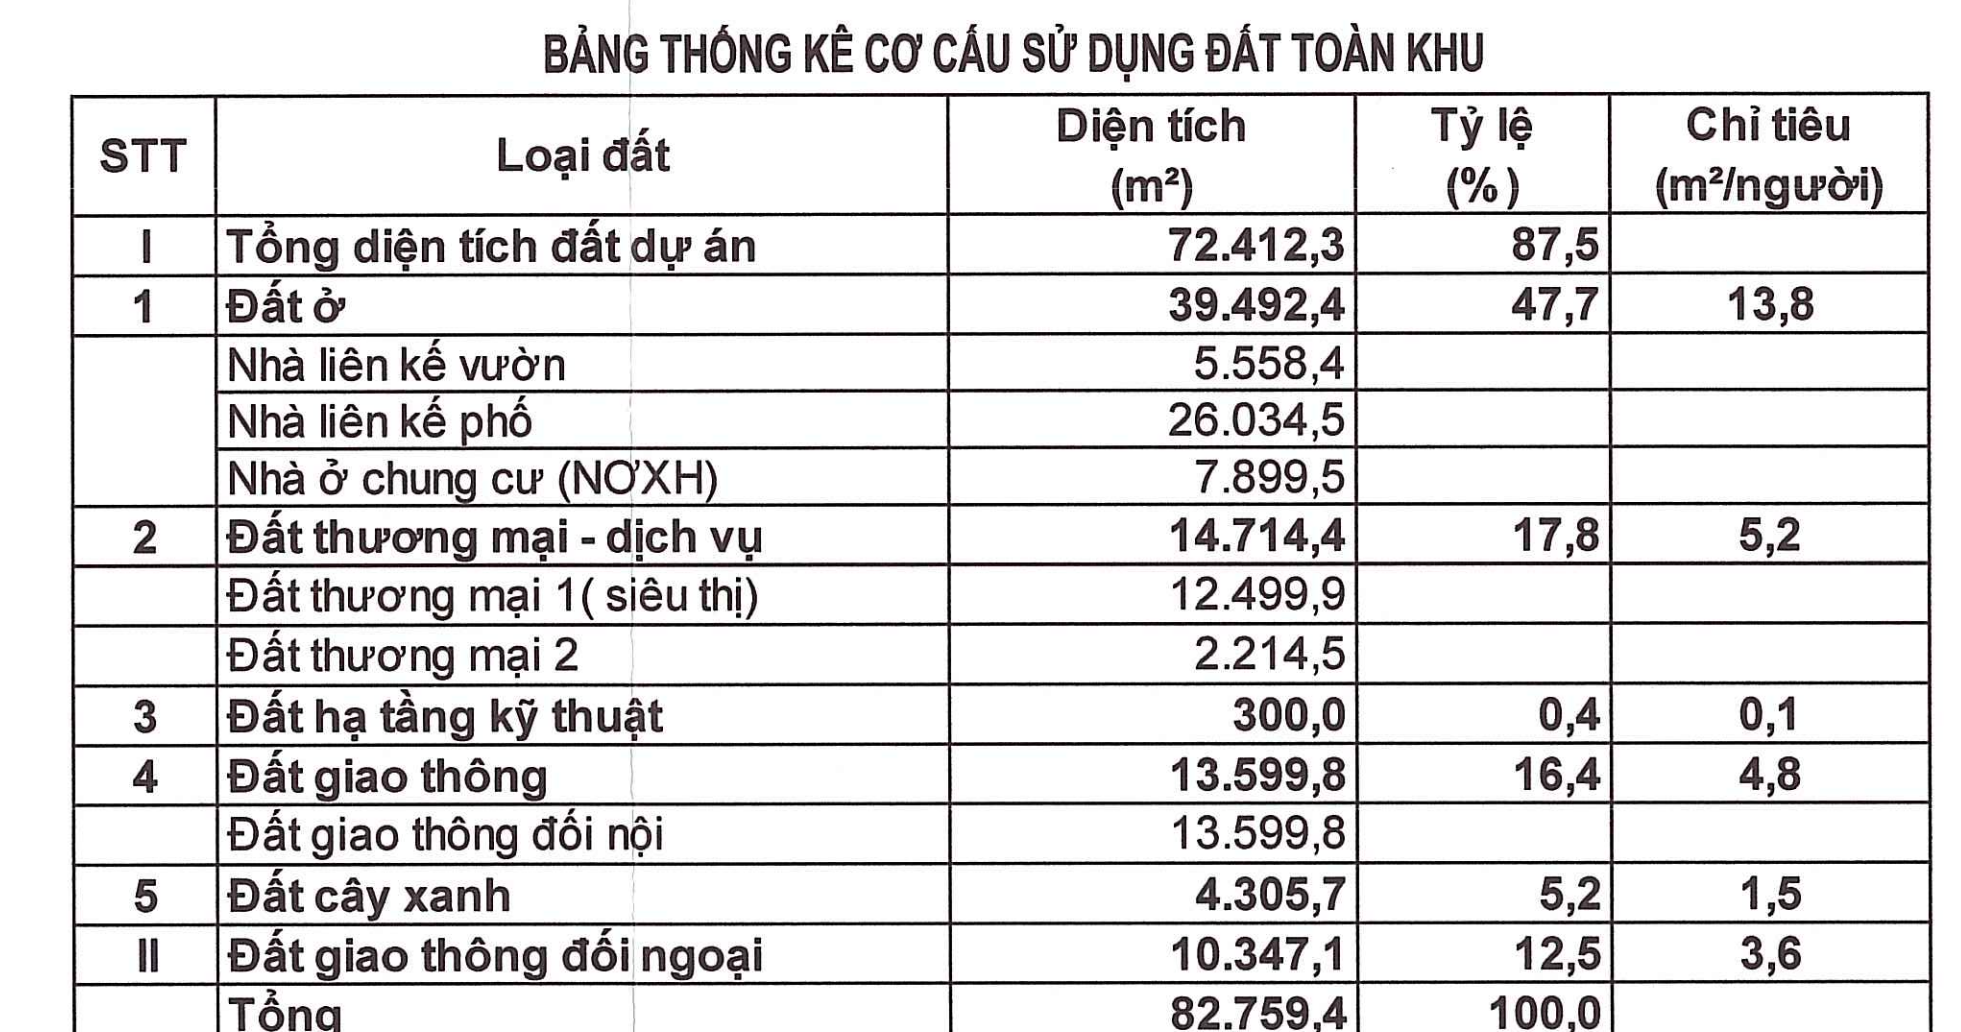

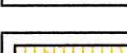STT	CHỈ TIÊU	QUY HOẠCH DUYỆT (THEO QĐ SỐ 6122/QĐ-UBND VÀ QĐ SỐ 3578/QĐ-UBND)	QUY HOẠCH ĐIỀU CHỈNH
1	DIỆN TÍCH LÔ ĐẤT (M <sup>2</sup> )	7.899,5	7.899,5
2	MẬT ĐỘ XÂY DỰNG TỐI ĐA (%)	≤ 40	≤ 40
3	TẦNG CAO XÂY DỰNG (TẦNG)	9 - 15 (3 TẦNG THƯỜNG MÁI 2 TẦNG HẦM, 6 - 12 TẦNG CHUNG CƯ NƠI X)	15 (15 TẦNG CHUNG CƯ NƠI X)
4	SỐ CĂN HỘ (CĂN)	458	562

	ĐẤT NHÀ Ở LIÊN KÉ VƯỜN
	ĐẤT NHÀ Ở LIÊN KÉ PHỐ
	ĐẤT NHÀ CHUNG CƯ NHÀ Ở XÃ HỘI
	ĐẤT THƯƠNG MẠI DỊCH VỤ
	ĐẤT CÔNG TRÌNH HẠ TẦNG KỸ THUẬT KHÁC
	ĐẤT CÂY XANH SỬ DỤNG CÔNG CỘNG

DIỆN TÍCH (m <sup>2</sup> )		TÀNG CAO
TÊN LÔ ĐẤT		SỐ LÔ/CĂN HỘ
MẬT ĐỘ XÂY DỰNG (%)		

**PHÒNG KINH TẾ XÃ TRẮNG BOM**  
**THẨM ĐỊNH**  
 Theo Văn bản số ...../.....  
 ngày .... tháng .... năm 20....  
 Người thẩm định ký tên










CÔNG TRÌNH - DỰ ÁN: **ĐỒ ÁN ĐIỀU CHỈNH CÔNG QUỸ HOẠCH CHỈ TIẾT XÂY DỰNG TỶ LỆ 1:500**  
**KHU DÂN CƯ VÀ SIÊU THỊ TRẢNG BOM**  
**ĐỊA ĐIỂM: XA TRẢNG BOM - TỈNH ĐỒNG NAI**

TÊN BẢN VẼ:

**BẢN ĐỒ QUỸ HOẠCH TỌA ĐỘ BẮT SỬ DỤNG ĐẤT**

BẢN VẼ KH-2	GIẾP: A0	TỶ LỆ: 1:500	NGÀY: 01/11/2005
THIẾT KẾ	KTS. ĐẶNG THỊ NGỌC MINH		<i>[Signature]</i>
CHỦ TRÌ	KTS. TRẦN THỊ THU HIỀN		<i>[Signature]</i>
CHỦ NHIỆM	KTS. NGUYỄN NHẬT KHOA		<i>[Signature]</i>
TRƯỞNG PHÒNG	KTS. NGUYỄN NHẬT KHOA		<i>[Signature]</i>
QL. KỸ THUẬT	KTS. NGUYỄN NHẬT KHOA		<i>[Signature]</i>

**THAM GIÁC ĐỌC** *[Signature]*

**TRẢNG BOM**  
**CHỦ YẾU TỰ VẤN THIẾT KẾ**

**CÔNG TY CỔ PHẦN ĐẦU TƯ VÀ PHÁT TRIỂN BẮT ĐỒNG SÁM MIỀN ĐÔNG**

Địa chỉ: 05-26, Lũ 8, Đường Lê Lợi - Phường Bình Dương - Thành phố Hồ Chí Minh  
 Số điện thoại: 0274.6283274

ĐỒ ÁN ĐIỀU CHỈNH CÔNG QUỸ HOẠCH CHỈ TIẾT XÂY DỰNG TỶ LỆ 1:500 KHU DÂN CƯ VÀ SIÊU THỊ TRẢNG BOM  
 TÊN BẢN VẼ: BẢN ĐỒ QUỸ HOẠCH TỌA ĐỘ BẮT SỬ DỤNG ĐẤT